


Btype

3LDK

+畳コーナー

- 専有面積 / 90.48㎡ (約27.37坪)
- バルコニー面積 / 17.87㎡ (約5.40坪) (2~4階)
/ 20.23㎡ (約6.12坪) (5~12階)
- サービスバルコニー面積 / 6.16㎡ (約1.86坪)
- アルコーブ面積 / 5.20㎡ (約1.57坪) (2~4階)
/ 5.05㎡ (約1.52坪) (5~8階)
/ 5.06㎡ (約1.53坪) (9~12階)

12F	A	B
11F	A	B
10F	A	B
9F	A	B
8F	A	B
7F	A	B
6F	A	B
5F	A	B
4F	A	B
3F	A	B
2F	A	B
1F	Ag	エントランス

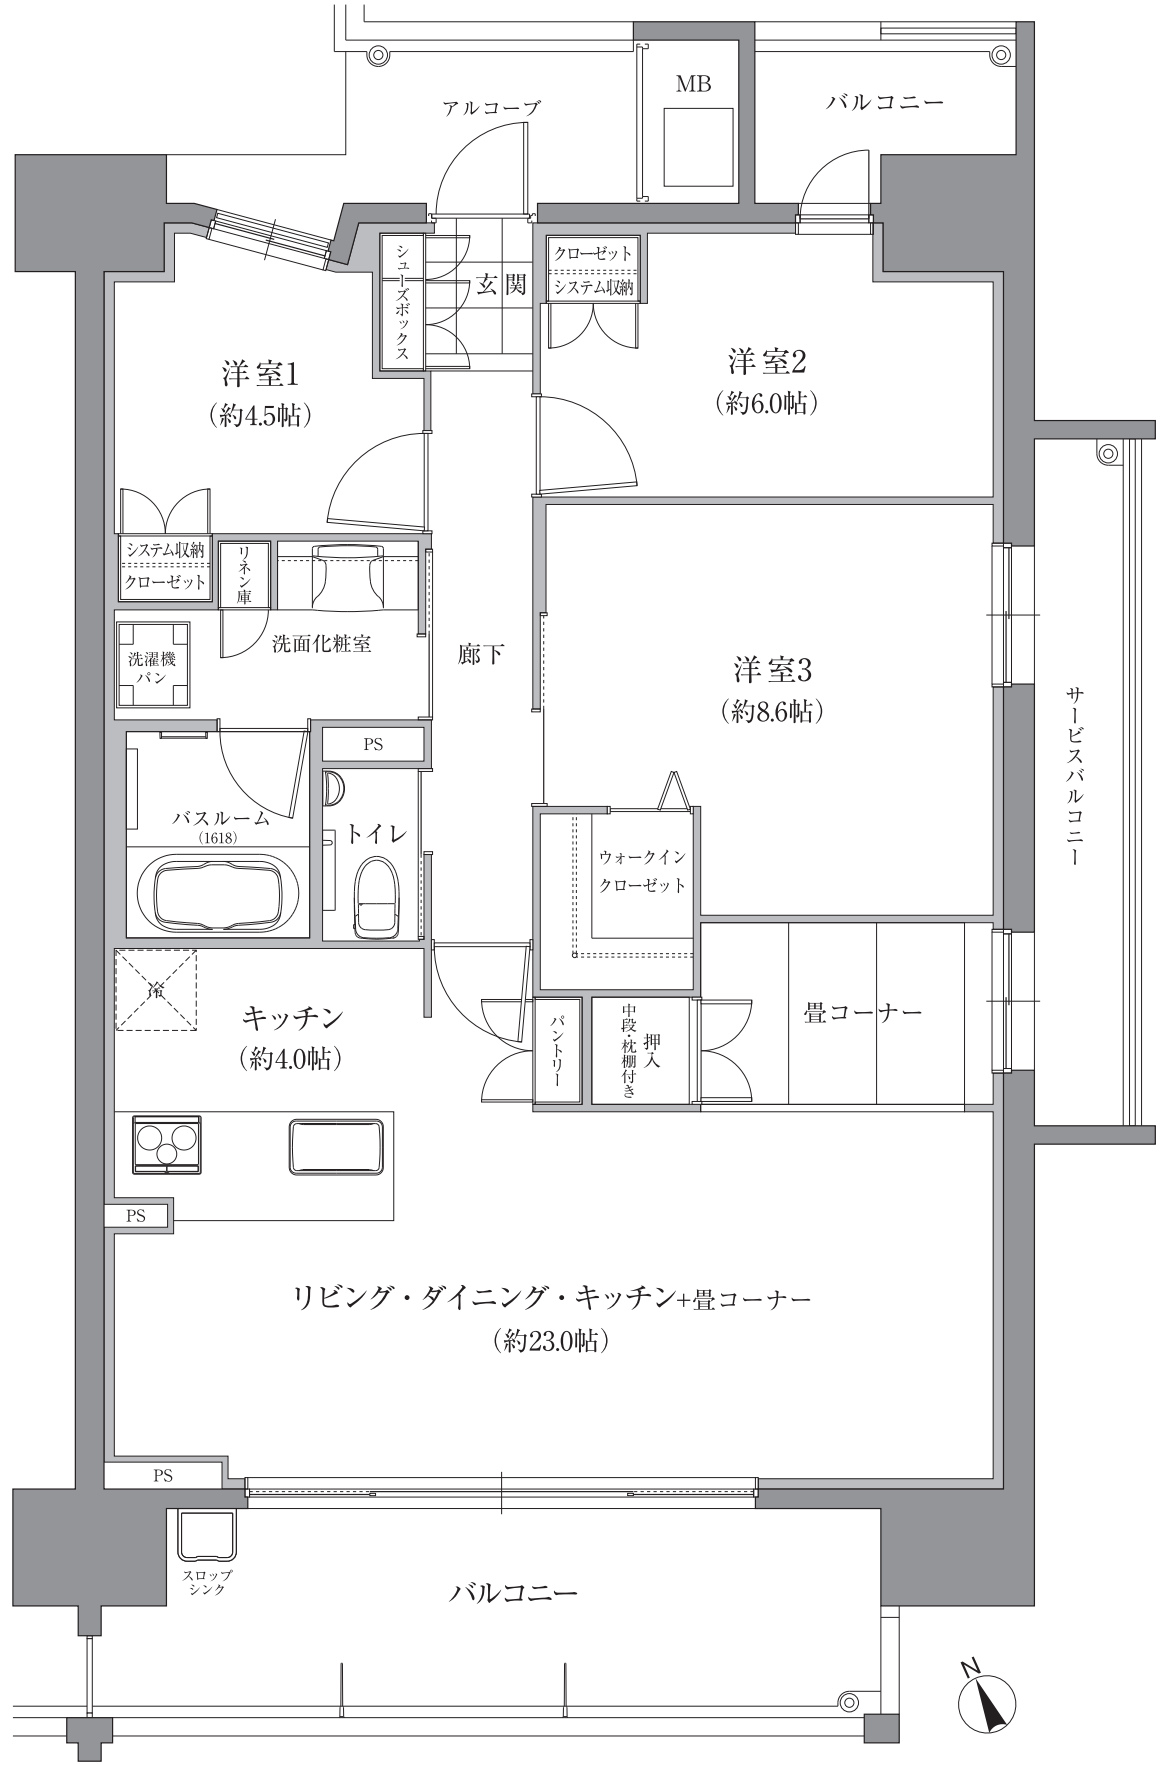

凡例

TV テレビ端子(2口コンセント付)	△ 点検口
② 2口コンセント	☒ 電気温水器
② ^{2E} フェース付2口コンセント	☒ 給湯器リモコン
② ^{WP} 防水コンセント	☒ 浴室暖房乾燥機コントローラー
② ^{AC} エアコン用コンセント	○ 水栓
☎ 電話用端子	☒ シャワー付混合水栓
☎ インターホン視機	☒ 分電盤
☎ インターホン子機	☒ エアコン予定位置
LAN 取出口	☒ 室外機設置予定位置
引掛シーリング	☒ エコキュート室外機位置
ダウンライト	☒ クーラー用スリーブ
☐ 蛍光灯	☒ レジスター
○ 壁付灯	☒ 差圧式吸気口
☒ フットライト	☒ 透明ガラス
☒ (☒) 火災感知器	☒ 網入り型ガラス
☒ 換気扇	☒ 網入り透明ガラス
☒ 浴室換気乾燥機	▼ 出入可能窓
☒ 換気吸込口	☒ ルームキー

※メニュープランの図面は、基本図を基に作成しています。
バルコニー等形状は階数により異なる場合があります。
詳細は図面集をあわせてご参照ください。