


Btype

3LDK

+ウォークインクローゼット

- 専有面積 / 90.48㎡ (約27.37坪)
- バルコニー面積 / 17.87㎡ (約5.40坪) (2~4階)
/ 20.23㎡ (約6.12坪) (5~12階)
- サービスバルコニー面積 / 6.16㎡ (約1.86坪)
- アルコーブ面積 / 5.20㎡ (約1.57坪) (2~4階)
/ 5.05㎡ (約1.52坪) (5~8階)
/ 5.06㎡ (約1.53坪) (9~12階)

12F	A	B
11F	A	B
10F	A	B
9F	A	B
8F	A	B
7F	A	B
6F	A	B
5F	A	B
4F	A	B
3F	A	B
2F	A	B
1F	Ag	エントランス

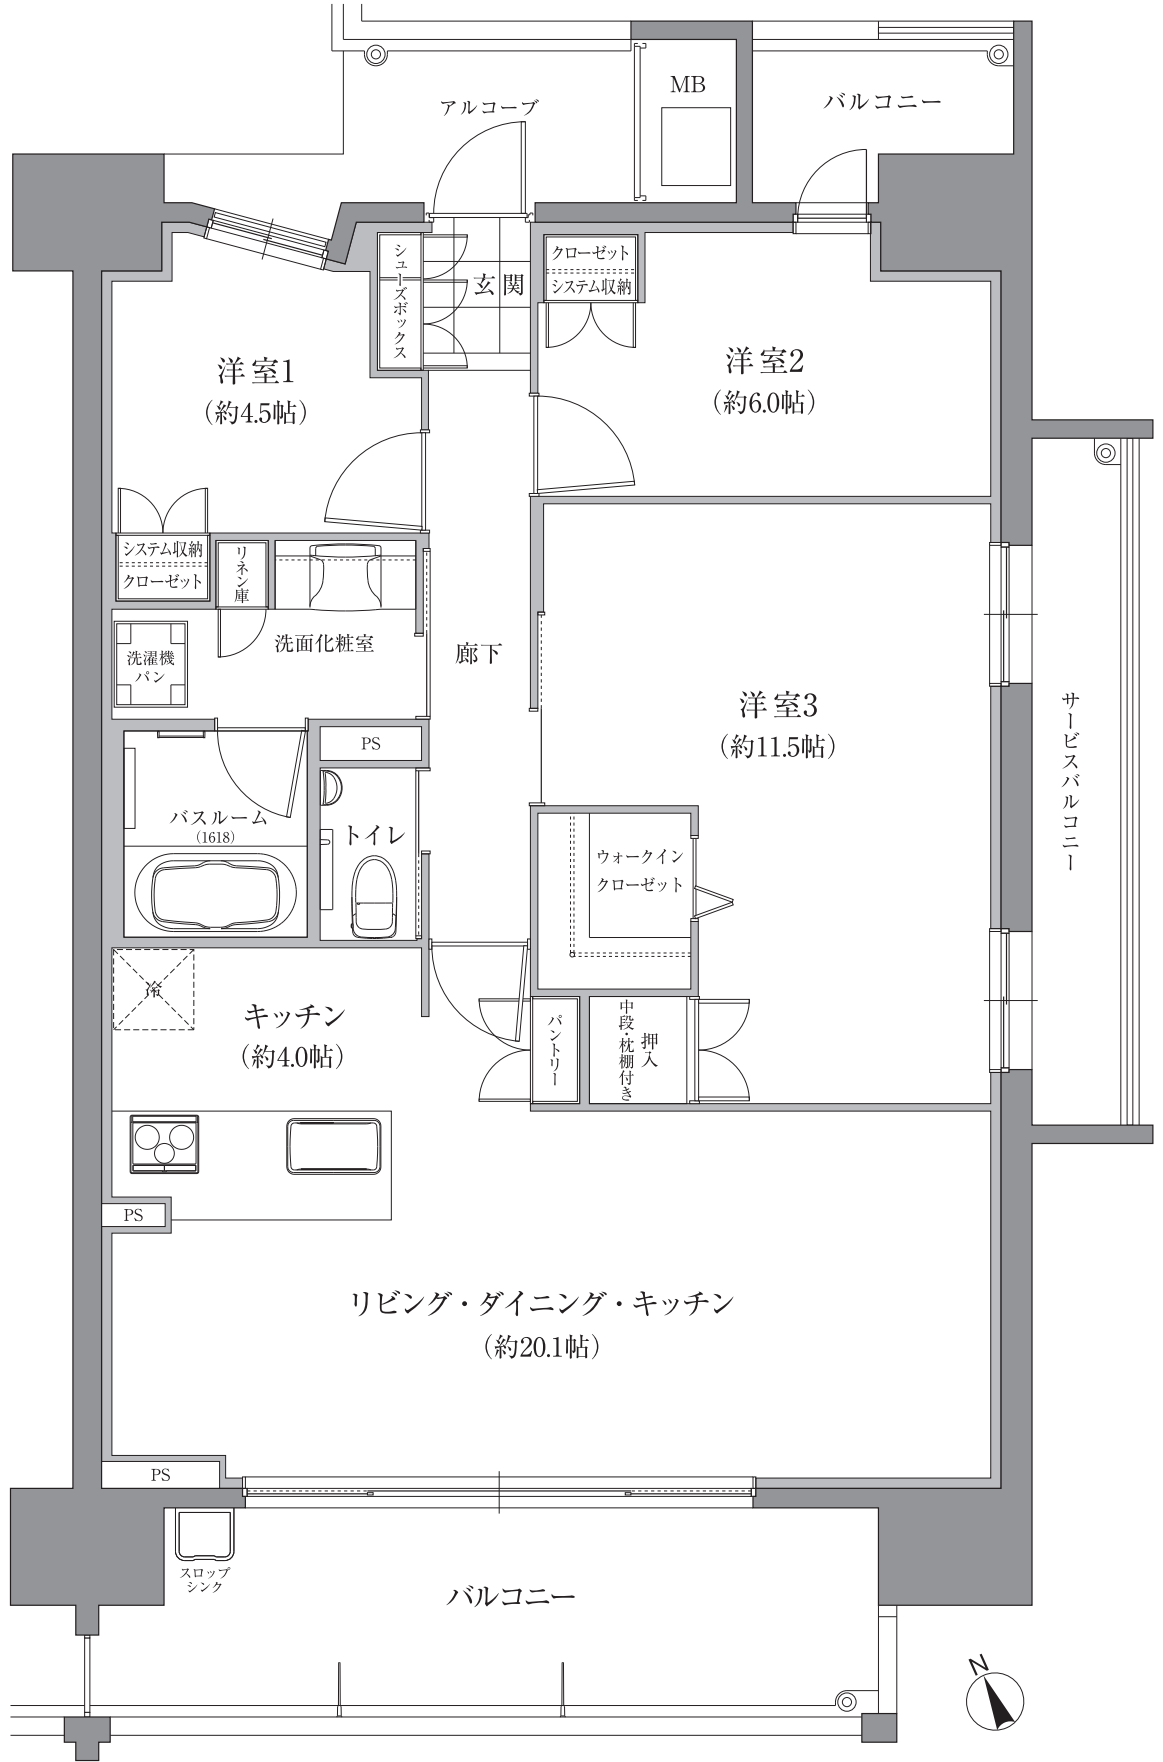

凡例

テレビ端子(2口コンセント付)	点検口
2口コンセント	電気温水器
アース付2口コンセント	給湯器リモコン
防水コンセント	浴室暖房乾燥機コントローラー
エアコン用コンセント	水栓
電話用端子	シャワー付混合水栓
インターホン親機	分電盤
インターホン子機	エアコン予定位置
LAN取出口	室外機設置予定位置
引掛シーリング	エコエコ 室外機位置
ダウンライト	クーラー用スリーブ
蛍光灯	レジスター
壁付灯	差圧式吸気口
フットライト	透明ガラス
(煙) 火災感知器	網入り型ガラス
換気扇	網入り透明ガラス
浴室換気乾燥機	出入可能窓
換気吸込口	ルームキー

※メニュープランの図面は、基本図を基に作成しています。
バルコニー等形状は階数により異なる場合があります。
詳細は図面集をあわせてご参照ください。